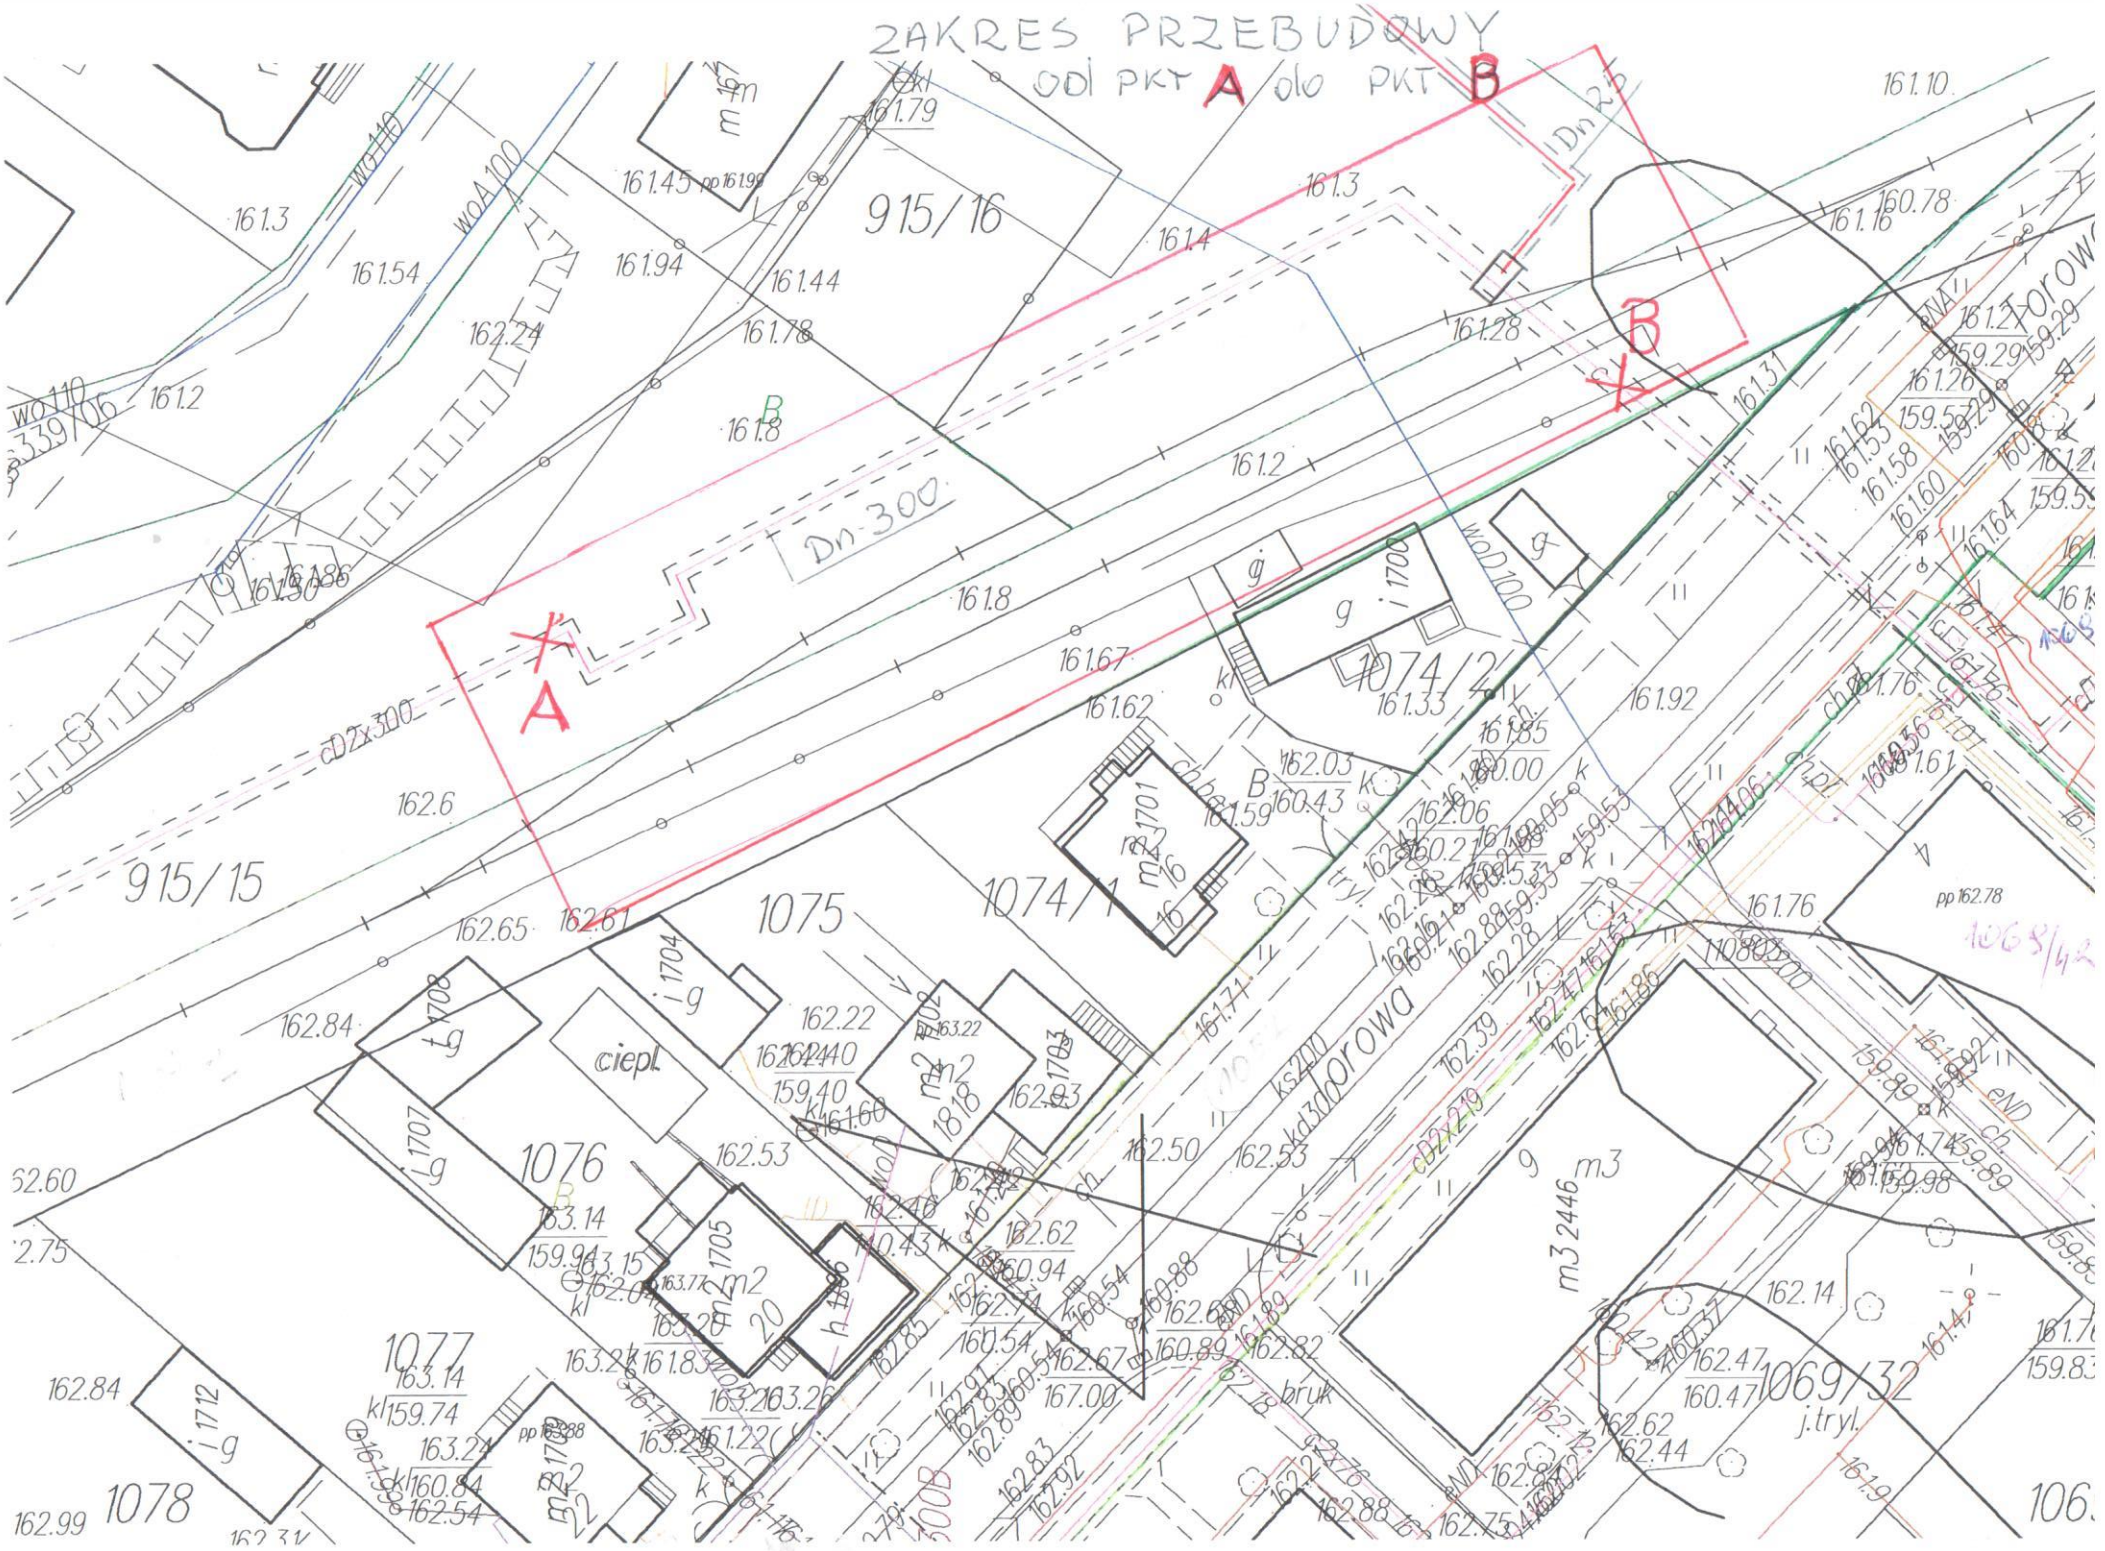
ZAKRES PRZEBUDOWY
OD PKT A DO PKT B
915/16
915/15
1074/2
1074/1
1075
1076
1077
1078
1069/32
Dn 300
Dn 250
cO2x300
wo110
wo100
wodA100
wodD100
ks200
kd300
cO2x219
ciepl.
bruk
j.tryl.
ch
eND
eNA
pp 162.78
1065/42