


PLAN SYTUACYJNO-WYSOKOŚCIOWY  
Z LOKALIZACJĄ STUDZIEN WIERCONYCH NR 1 I NR 2  
ORAZ STACJI UZDATNIANIA WODY

SKALA 1: 1000

Sporządził

mgr inż. Cezary Madejski

BIURO STUDIÓW I PROJEKTÓW  
"HYDRO-EKO-GEO"  
mgr inż. Cezary Madejski  
15-686 Białystok, ul. Bacieczki 219/53  
tel./fax (085) 6834929 regon 650261492

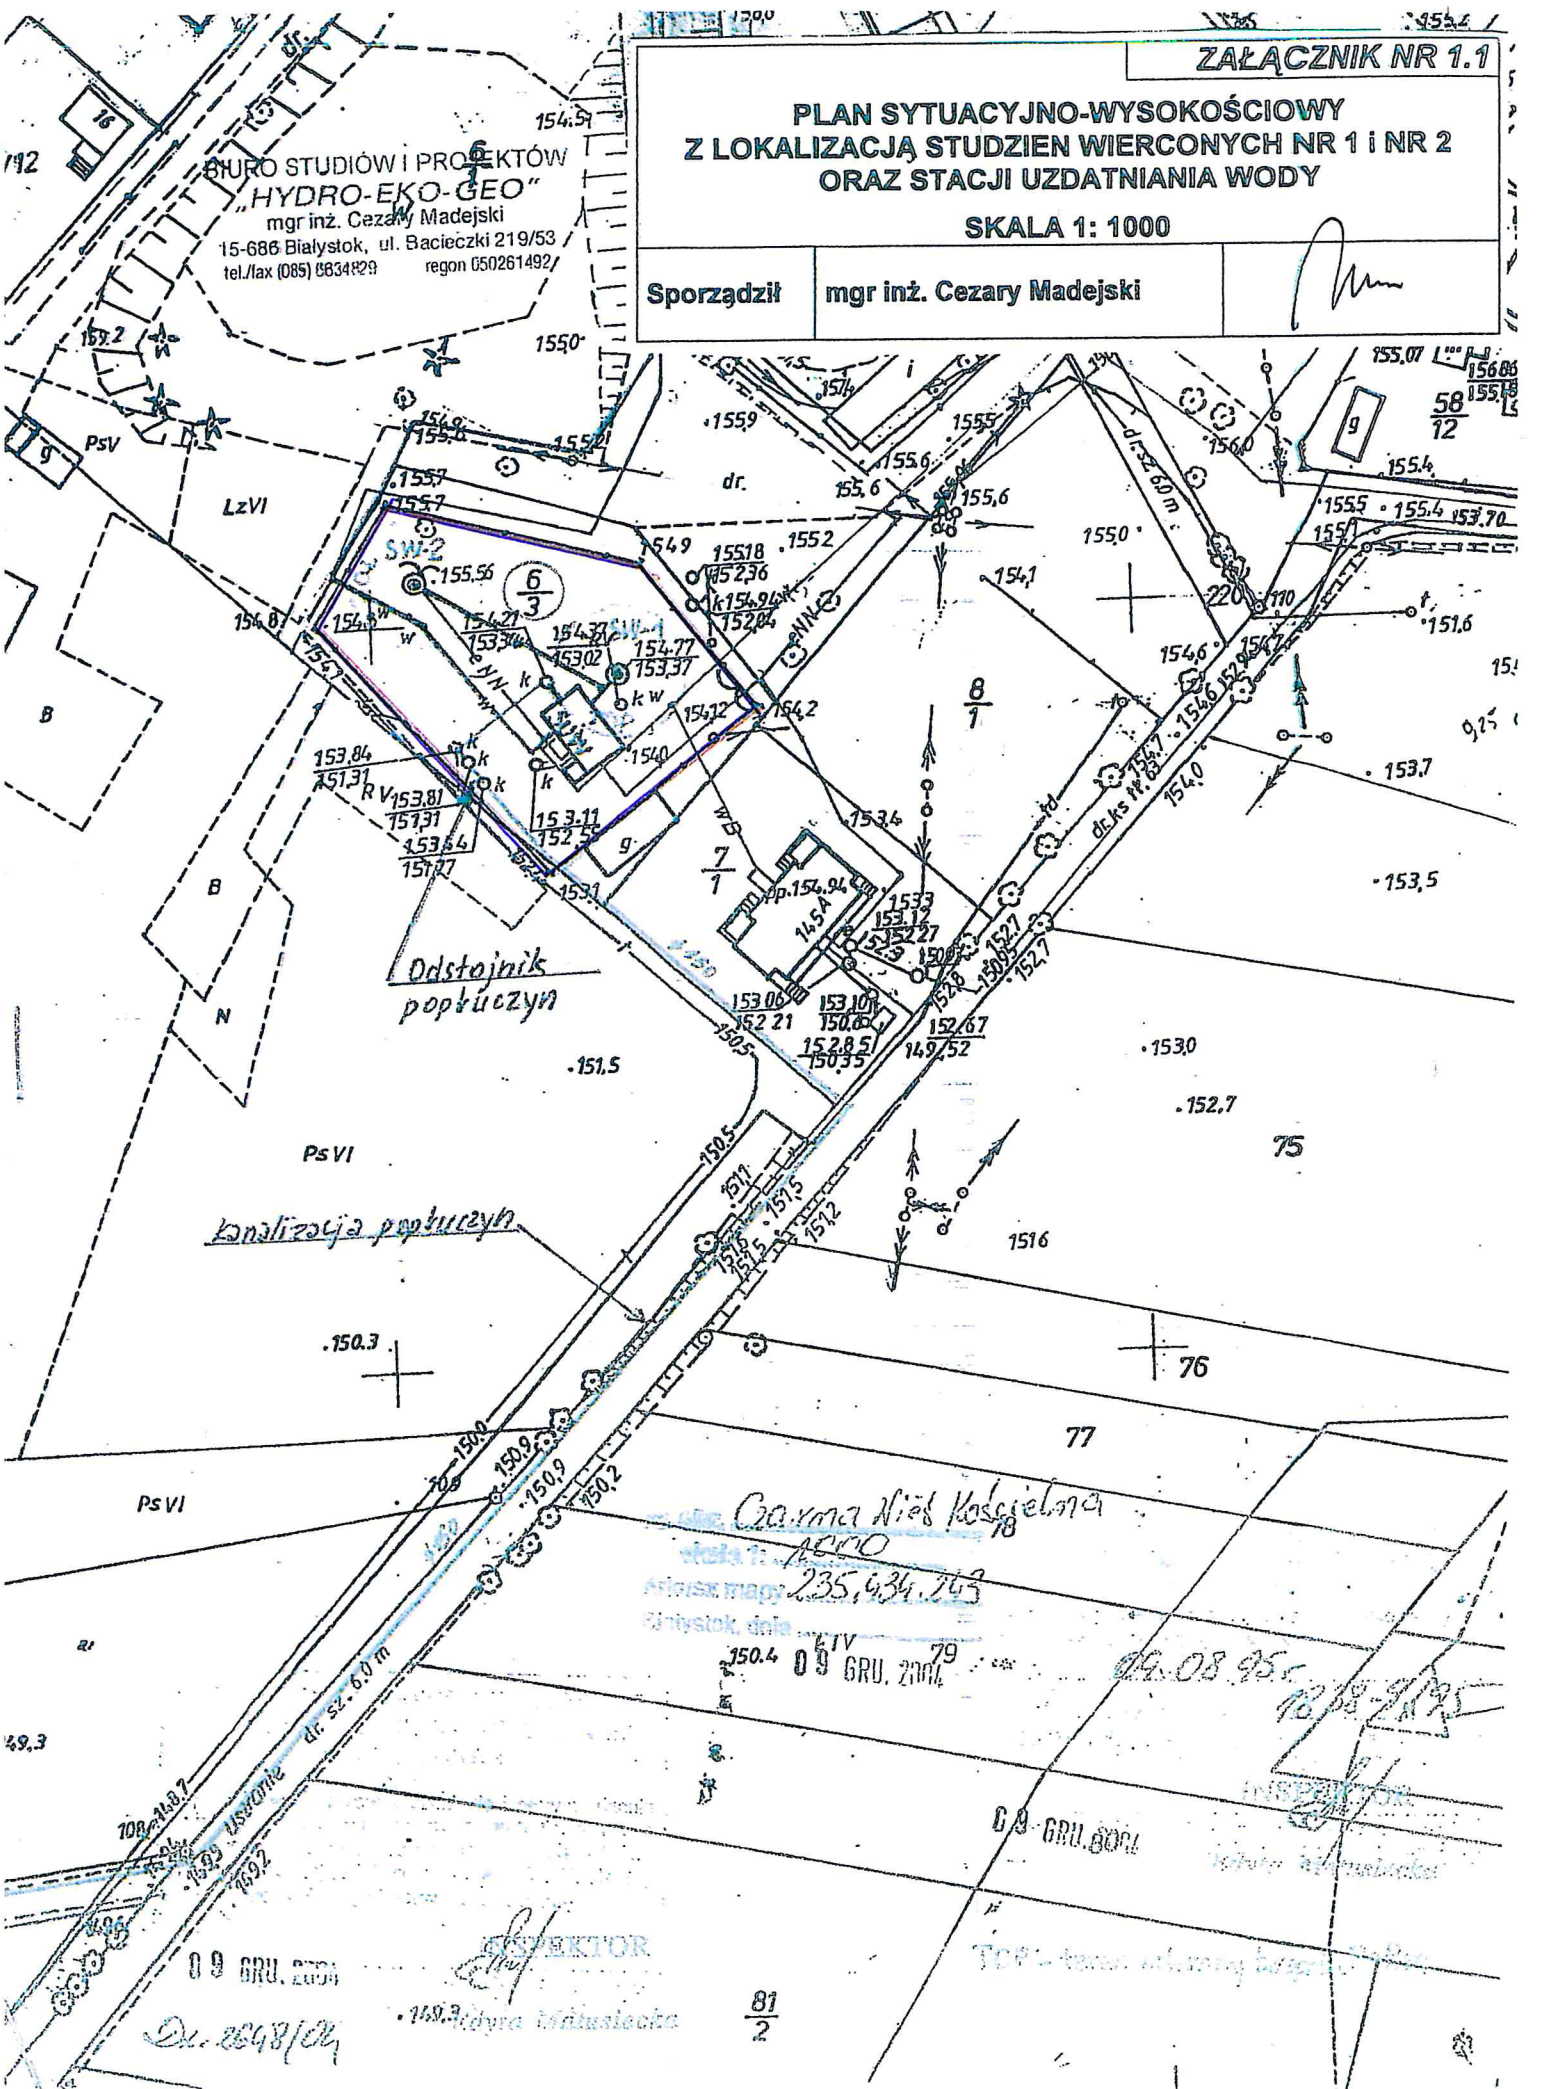

Odstojnik  
poptuczyn

Kanalizacja poptuczyn

Czarna Nisza Kościelna

stacja nr 1000  
adres mapy 235, 634, 763  
Białystok, dnia

09 GRU. 2004

09.08.95

09 GRU. 2004

PROJEKTOR

81/2