


Zetacznik Nr. 3

Rzut magazynu opatu

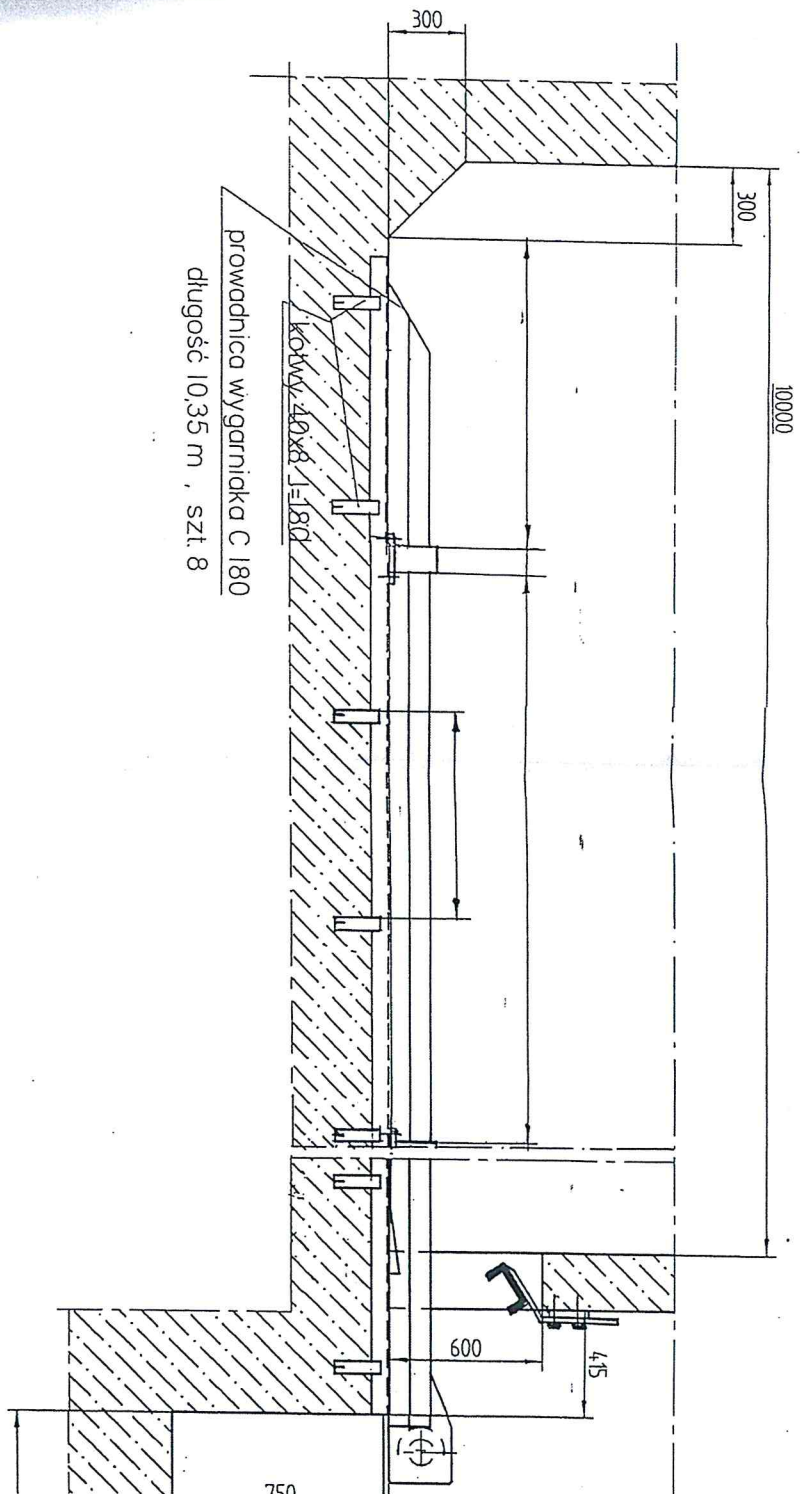


przewodnica wygarniaka C 180
długość 10,35 m , szt. 8

PRZEKRÓJ

Str. 1.


SYSTEM ZADAWANIA PALIW

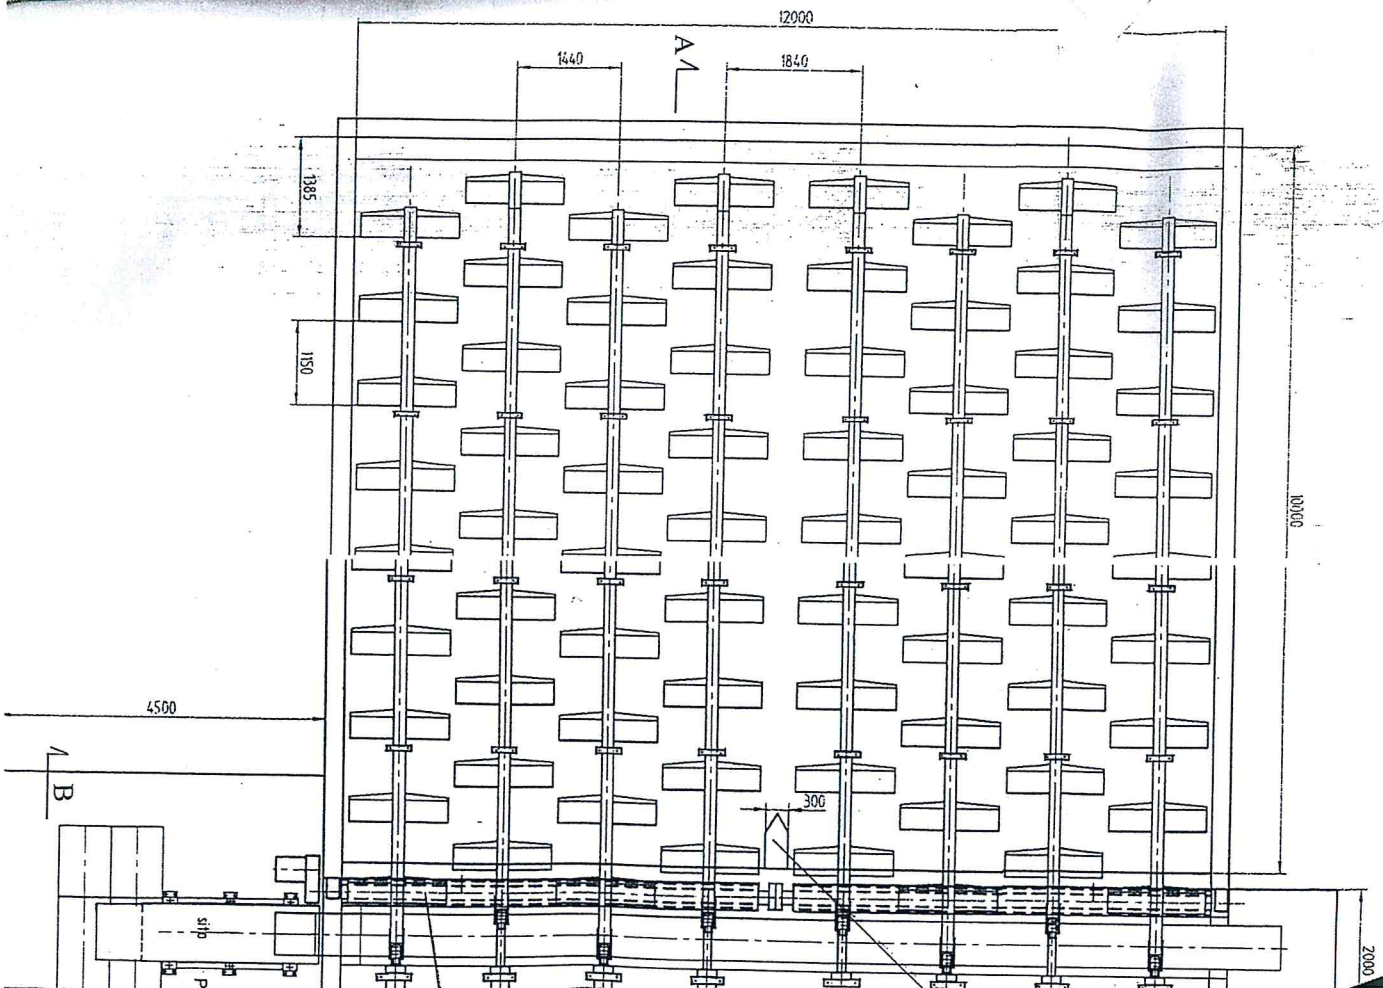


Str. 2

wymiary w milimetrach

sito PESSA

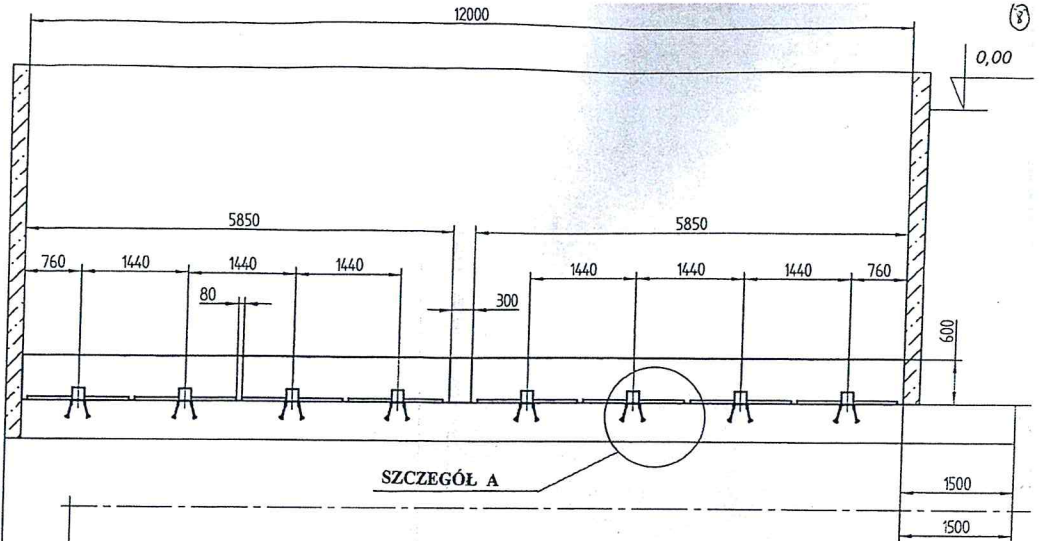

ROZMIESZCZENIE WYGARNIAKÓW

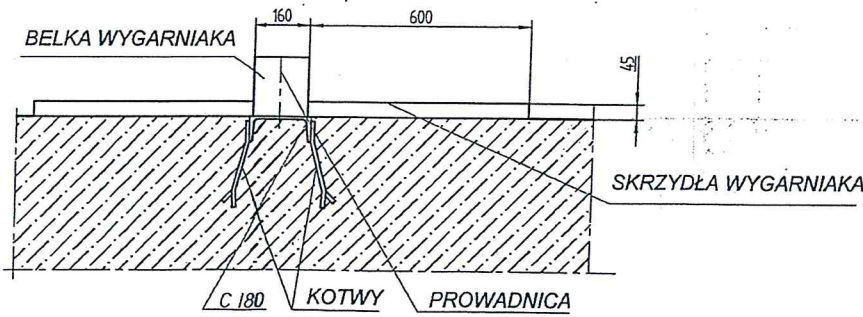

SZCZEGÓŁ A

ORGANISED SYSTEM POLAND SP Z O.O. JOINT VENTURE UL. POLA 5, 12-100 SZCZYTNO tel./fax 089-624-82-81			
OBIEKT :	KOTOWNIA WODNA WYKONAWCZYSTWA W ZAKŁADZIE WODNOCIEKLEWY	inż. JERZY UL. POLA 5, 12-100 SZCZYTNO podst. 93 ust. 1 pkt 13 ust. 1; 3 7	Opracował: PC PLAWY L. z dn. 28.07.2008
PROJEKT :	INSTALACJA ZADAWANIA PALIWA		
RYSunEK :	ROZMIESZCZENIE WYGARNIAKÓW		
Nr ark. :	3		
Skala :	1:50	Faza : P.W.	Data : 2007