


PRZEKRÓJ :

SYSTEM ZADAWANIA PALIW

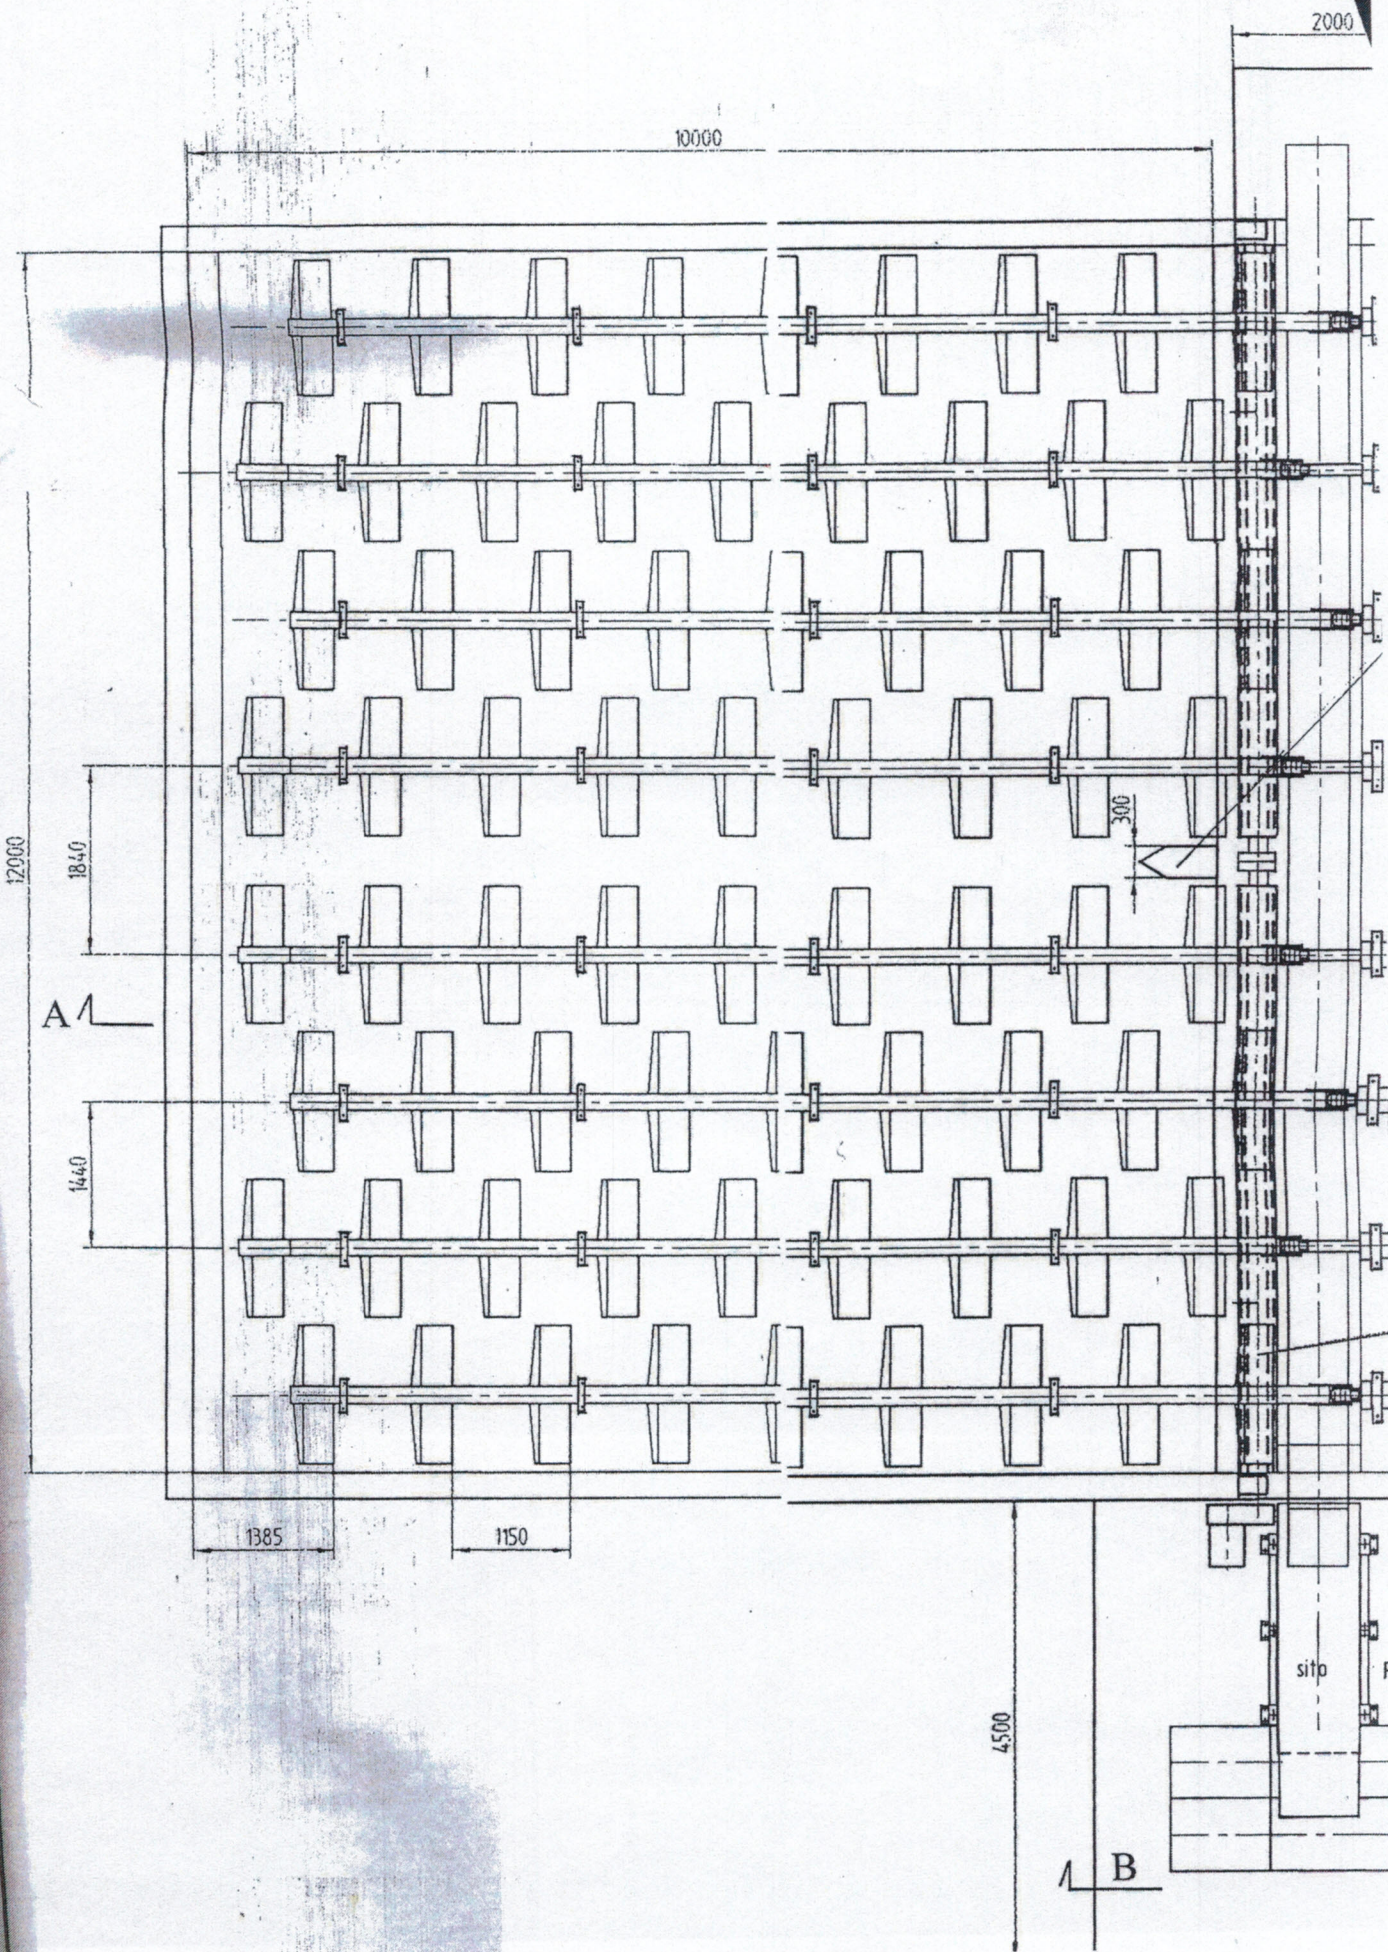

12000

0,00

009

1500

1500

5850

760

1440

1440

1440

1440

1440

1440

1440

1440

1440

1440

760

300


80

SZCZEGÓŁ A

wymiary w milimetrach

sito PESSA

ROZMIESZCZENIE WYGARNIAKÓW

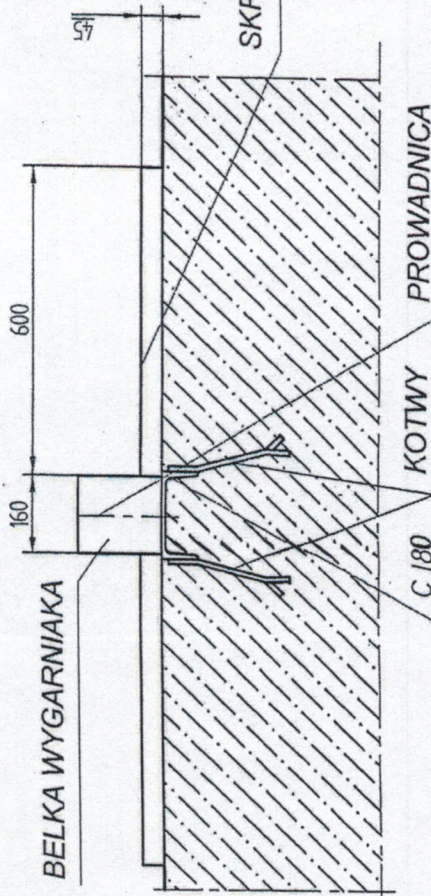

SZCZEGÓŁ A

ORGANISED SYSTEM POLAND SP Z O.O.

JOINT VENTURE

UL. POLA 5, 12-100 SZCZYTNO

tel./fax 089-624-32-61

OBIEKT : KOTOWNIA WODNA

PROJEKTOWALNA I PROJEKTOWALNA

PROJEKT : INSTALACJA ZADAWANIA

RYTUNEK : ROZMIESZCZENIE WYGARNIAKÓW

Nr ark. : 3

Skala : 1:50

Feza : P.M.

Data : 2001

Opisany

inż. JARZY

UDR. BI. 0188

podst. § 2 ust. 1 pkt 4 i § 5 ust. 1 i § 7

3 § 13 ust. 1 pkt 4

OPISANY

MGR inż. HANNA KRUPCZAK

licz. nr 07/01/OL

do projektowania i nadzoru