


Ob. Nr 3B
REAKTOR
24/24/H58

Ob. Nr 3A
REAKTOR
24/24/H58

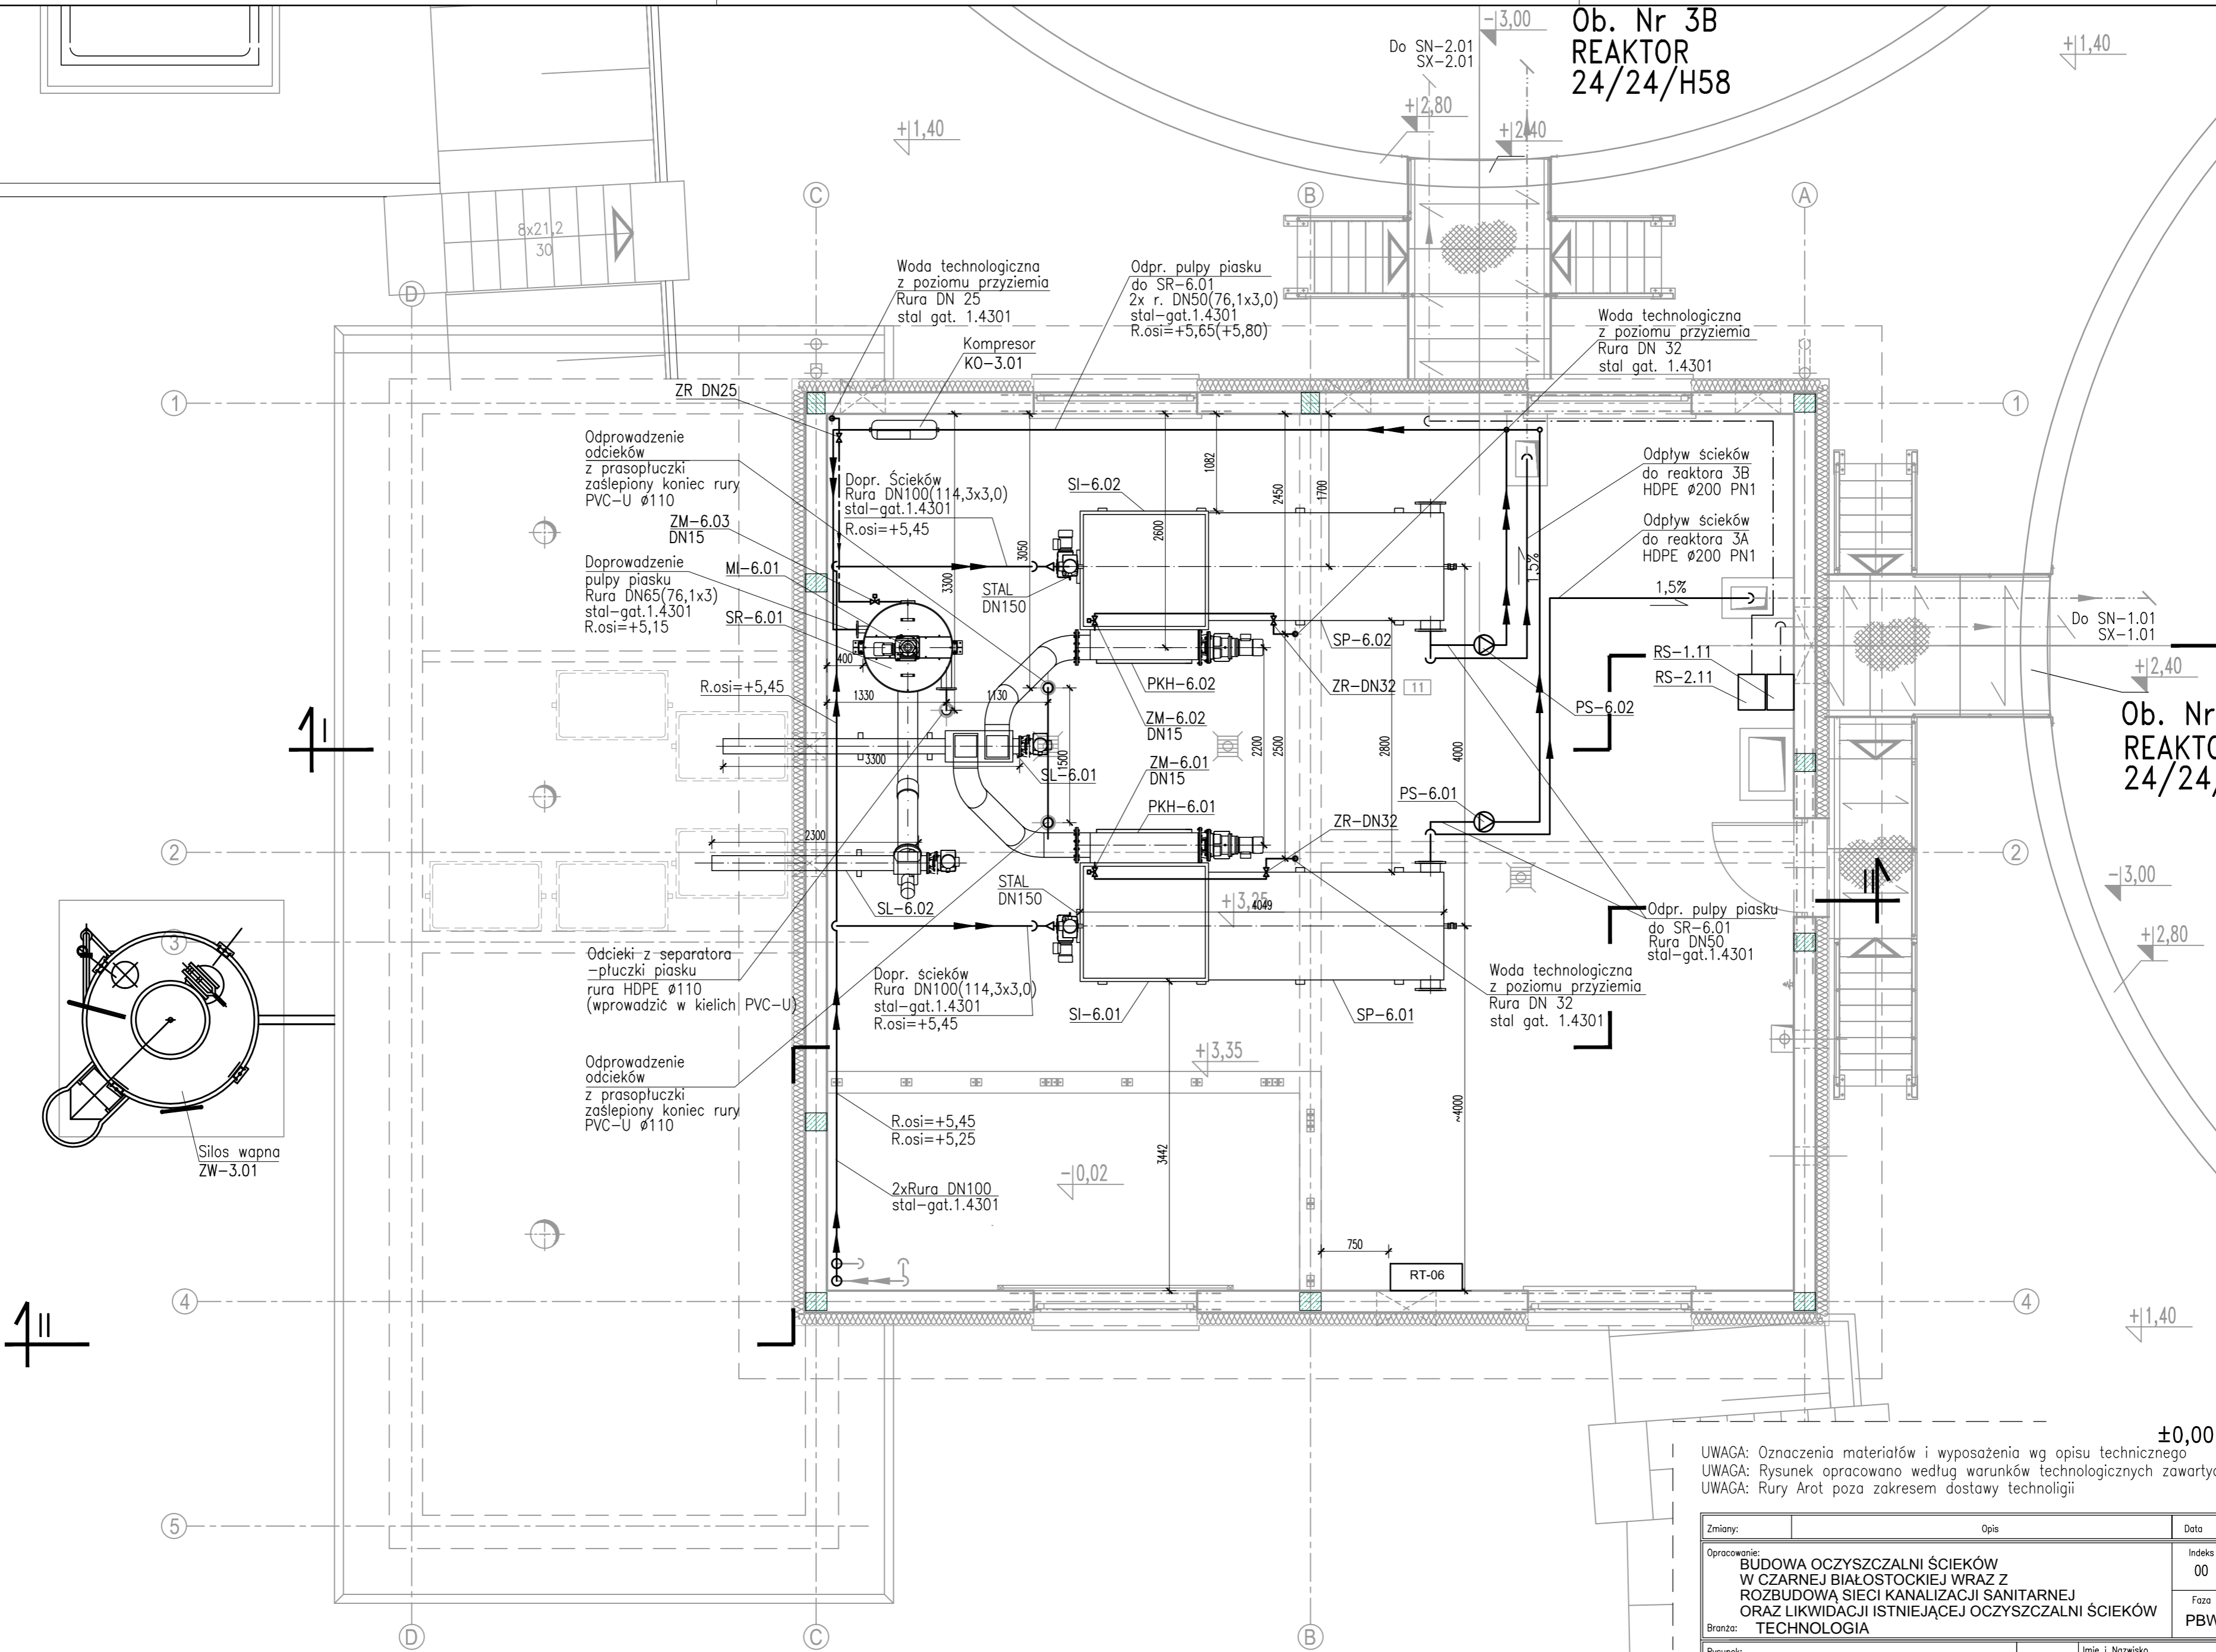

±0,00 = 145,65m n.p.m.
 UWAGA: Oznaczenia materiałów i wyposażenia wg opisu technicznego
 UWAGA: Rysunek opracowano według warunków technologicznych zawartych w opisie technologicznym
 UWAGA: Rury Arot poza zakresem dostawy technologii

Zmiany:	Opis	Data	Nazwisko	Podpis
Opracowanie:	BUDOWA OCZYSZCZALNI ŚCIEKÓW W CZARNEJ BIAŁOSTOCKIEJ WRAZ Z ROZBUDOWĄ SIECI KANALIZACJI SANITARNEJ ORAZ LIKWIDACJĄ ISTNIEJĄCEJ OCZYSZCZALNI ŚCIEKÓW	Indeks 00	Data 06.2015	Rys. Nr R01 P 08.242/14
Bransza:	TECHNOLOGIA	Faza PBW	Skala 1:50	TE14.00
Rysunek:	Imię i Nazwisko	Specjalność/Nr uprawnień	Podpis	
Projektował:	dr inż. Ludwik Żarnowski	MAZ/0413/P005/12 w spec. instalacyjnej		
Opracował:	mgr inż. Natalia Lis	MAZ/0223/PW05/04 w spec. instalacyjnej		
Sprawił:	inż. Andrzej Grundland	MAZ/0223/PW05/04 w spec. instalacyjnej		

UWAGA: W pomieszczeniach technologicznych posadzki wykonać z gresu, wykończenie ścian - glazura. SZCZEGÓŁY W OPISIE TECHN. BRANŻY ARCHITEKTURA I KONSTRUKCJA