


Załącznik nr 3  
do zapytania ofertowego

"PRZEDSIĘBIORSTWO KOMUNALNE"  
w Czarniej Białostockiej Sp. z o.o.  
16-020 Czarna Białostocka  
ul. Piłsudskiego 62  
tel/fax 85 710 17 19, 85 710 21 53  
NIP 542-000-02-97 Regon:052234074

Ślimak do kotła BICOMB SGM/ASH 12-5000

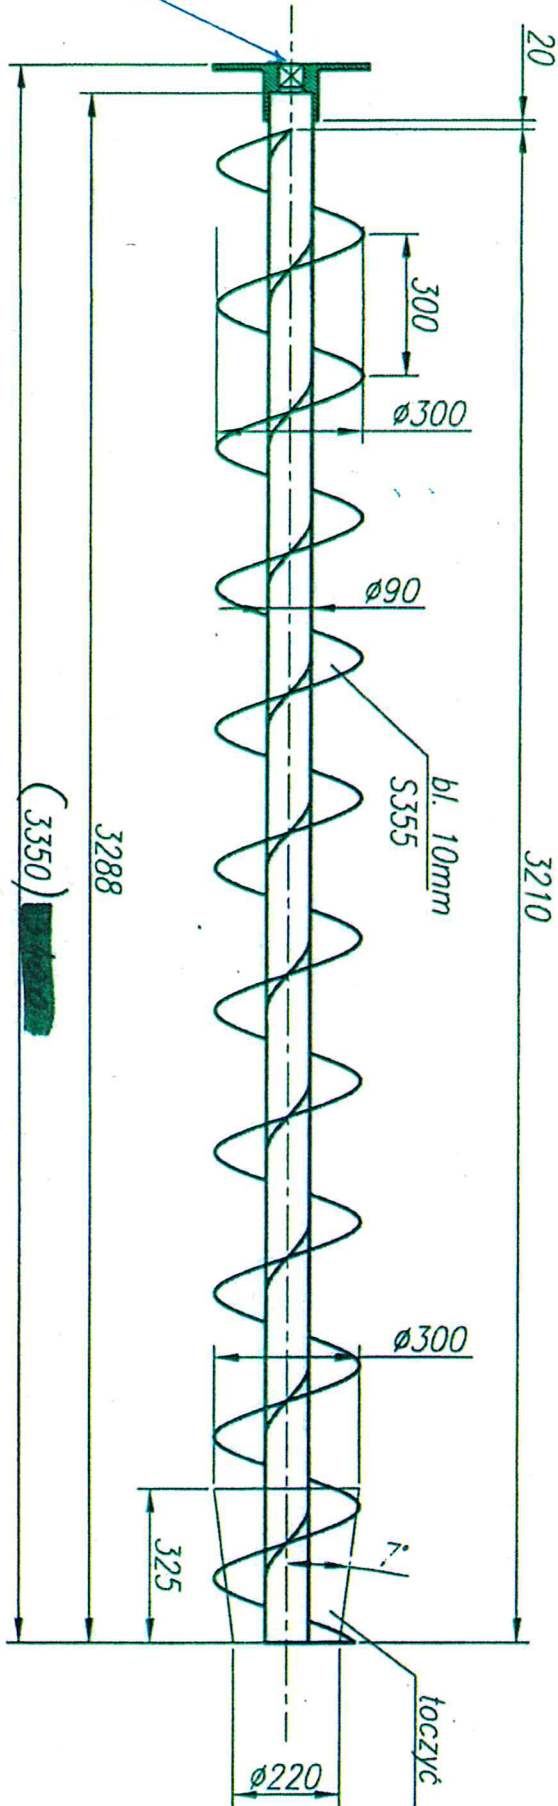

Wpust na wał napędowy  
kwadrat 52x52 gł. 52mm

Ślimak – Czarna Białostocka