


PLAN ZAGOSPODAROWANIA DZIAŁKI STACJI WODOCIĄGOWEJ

CZ. SANITARNA SKALA 1:500

RYS. NR 1

Załącznik nr 3

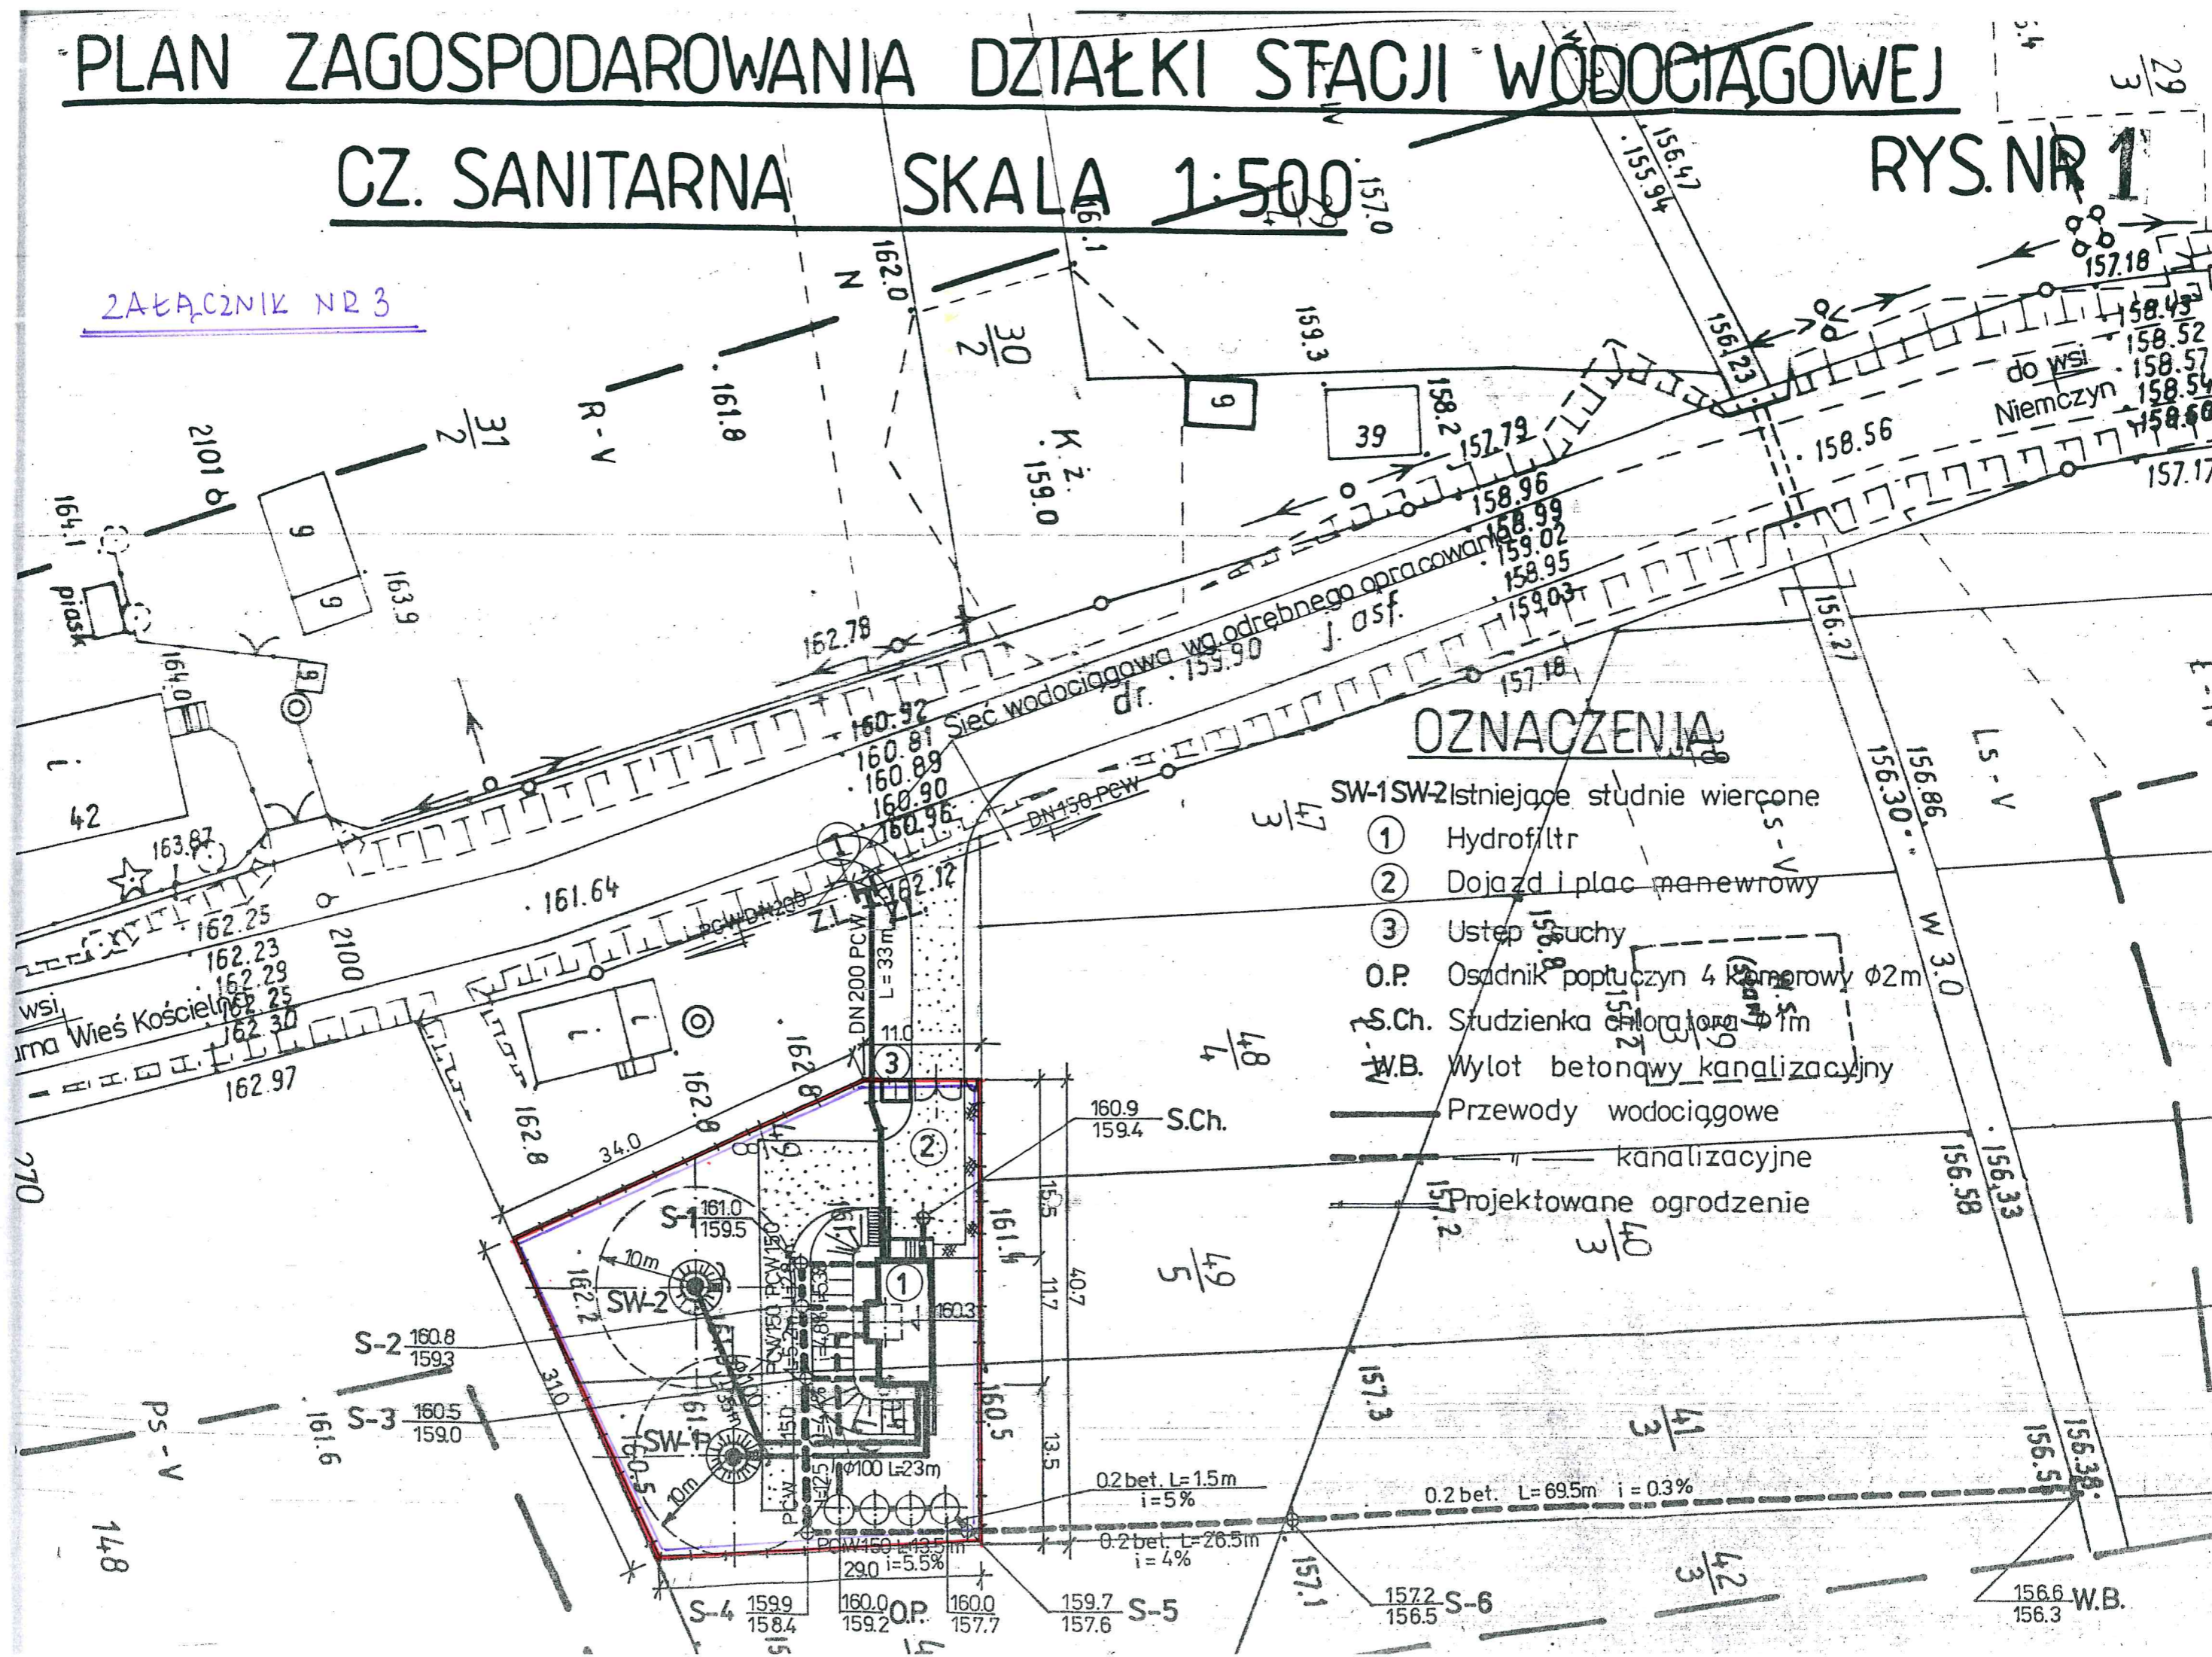

OZNACZENIA

- SW-1 SW-2 Istniejące studnie wiercone
- ① Hydrofiltr
- ② Dojazd i plac manewrowy
- ③ Ustep suchy
- O.P. Osadnik poptuczyn 4 komorowy $\phi 2m$
- S.Ch. Studzienka chlorująca $\phi 1m$
- W.B. Wylot betonowy kanalizacyjny

- Przewody wodociągowe
- kanalizacyjne
- - - Projektowane ogrodzenie

0.2 bet. L=1.5m i=5%

0.2 bet. L=69.5m i=0.3%

0.2 bet. L=26.5m i=4%